









PLANTA TECHOS  
ESC. 1:100

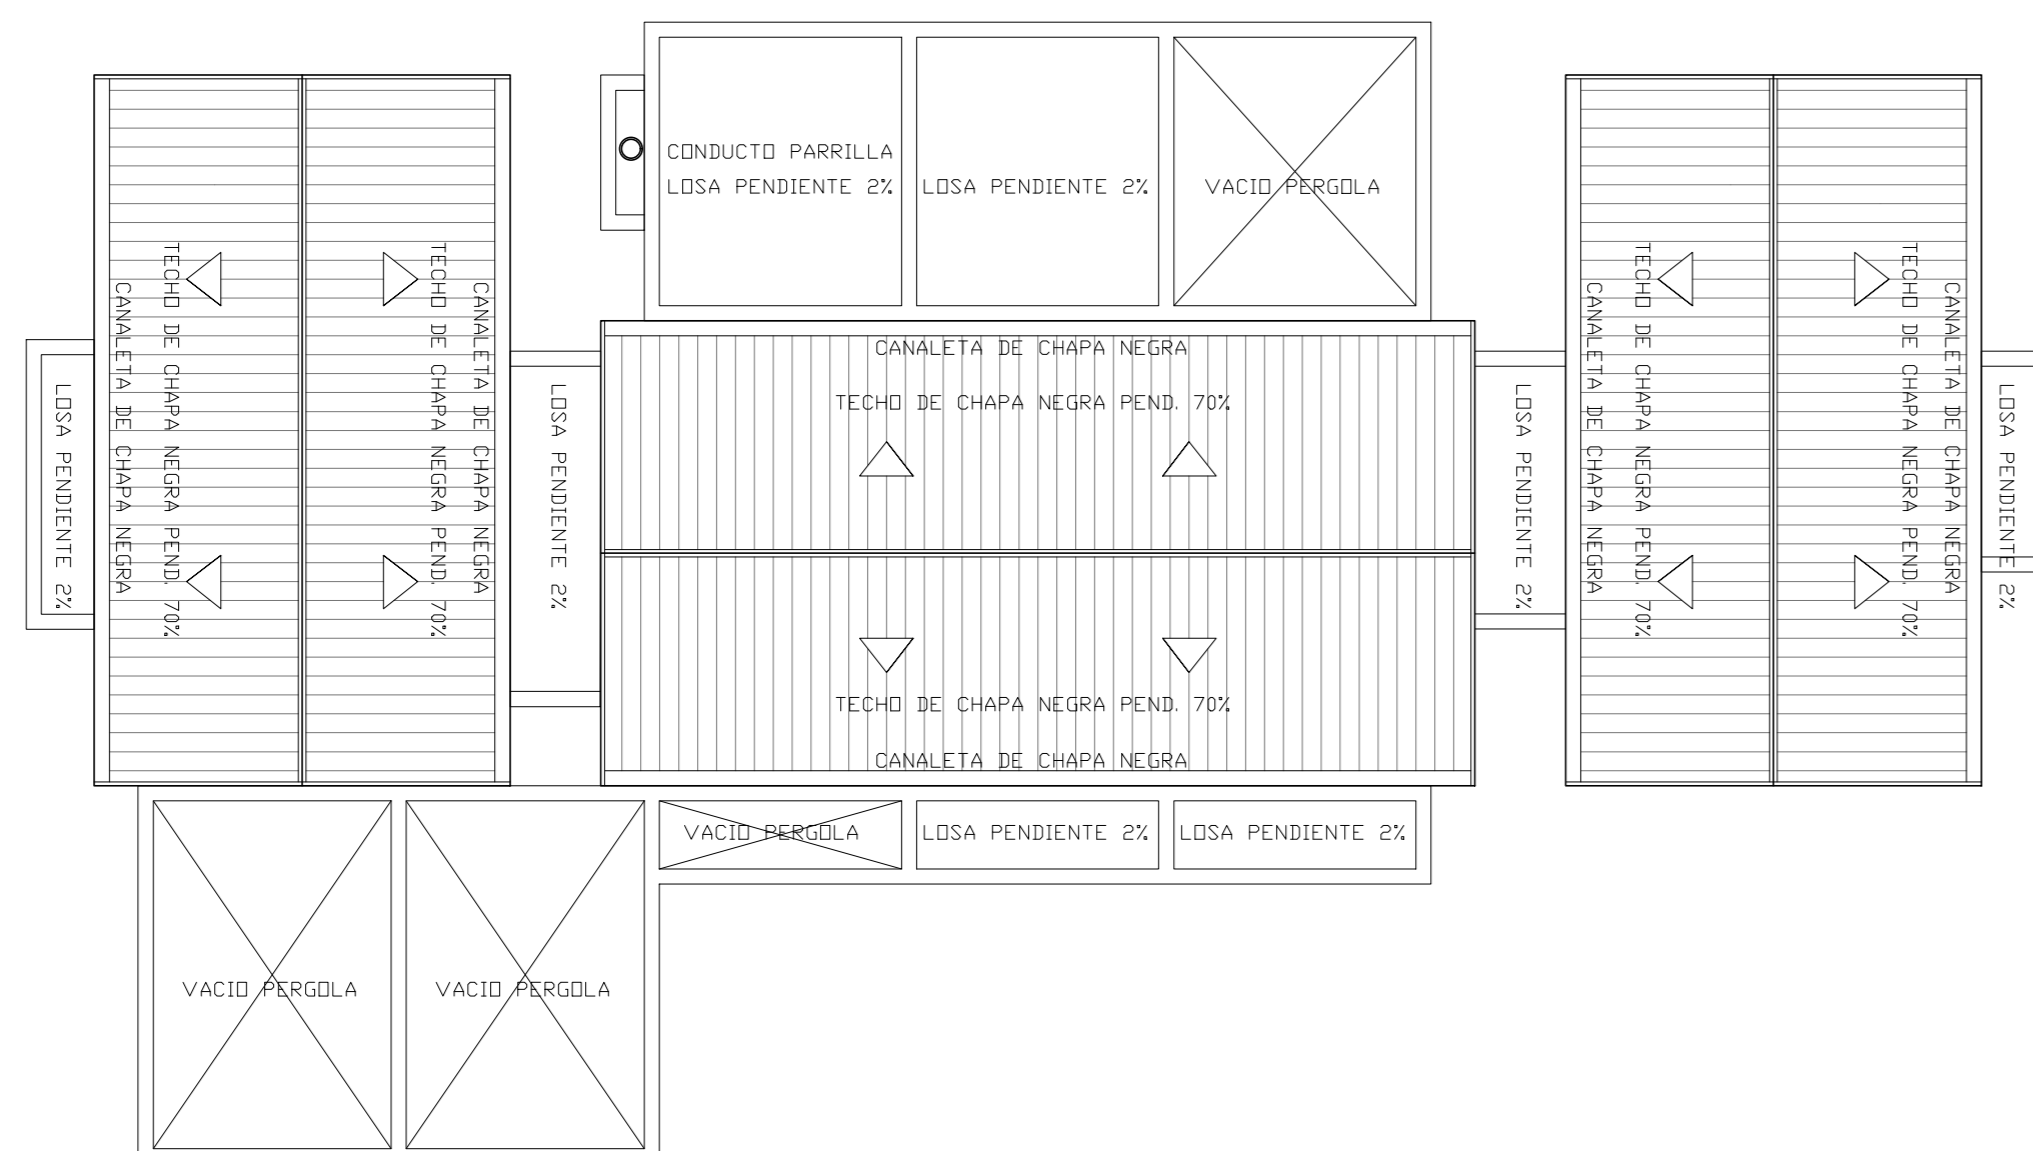


PLANILLA FOS Y FOT

	DESCRIP.	S/CODIGO	S/PROY.	CUMPLE
TERRENO	958,43 m2			
FOS	0,25	239,6 m2	229,83 m2	SI
FOT	0,3	383,37 m2	229,83 m2	SI


PLANTA BAJA  
ESC. 1:100

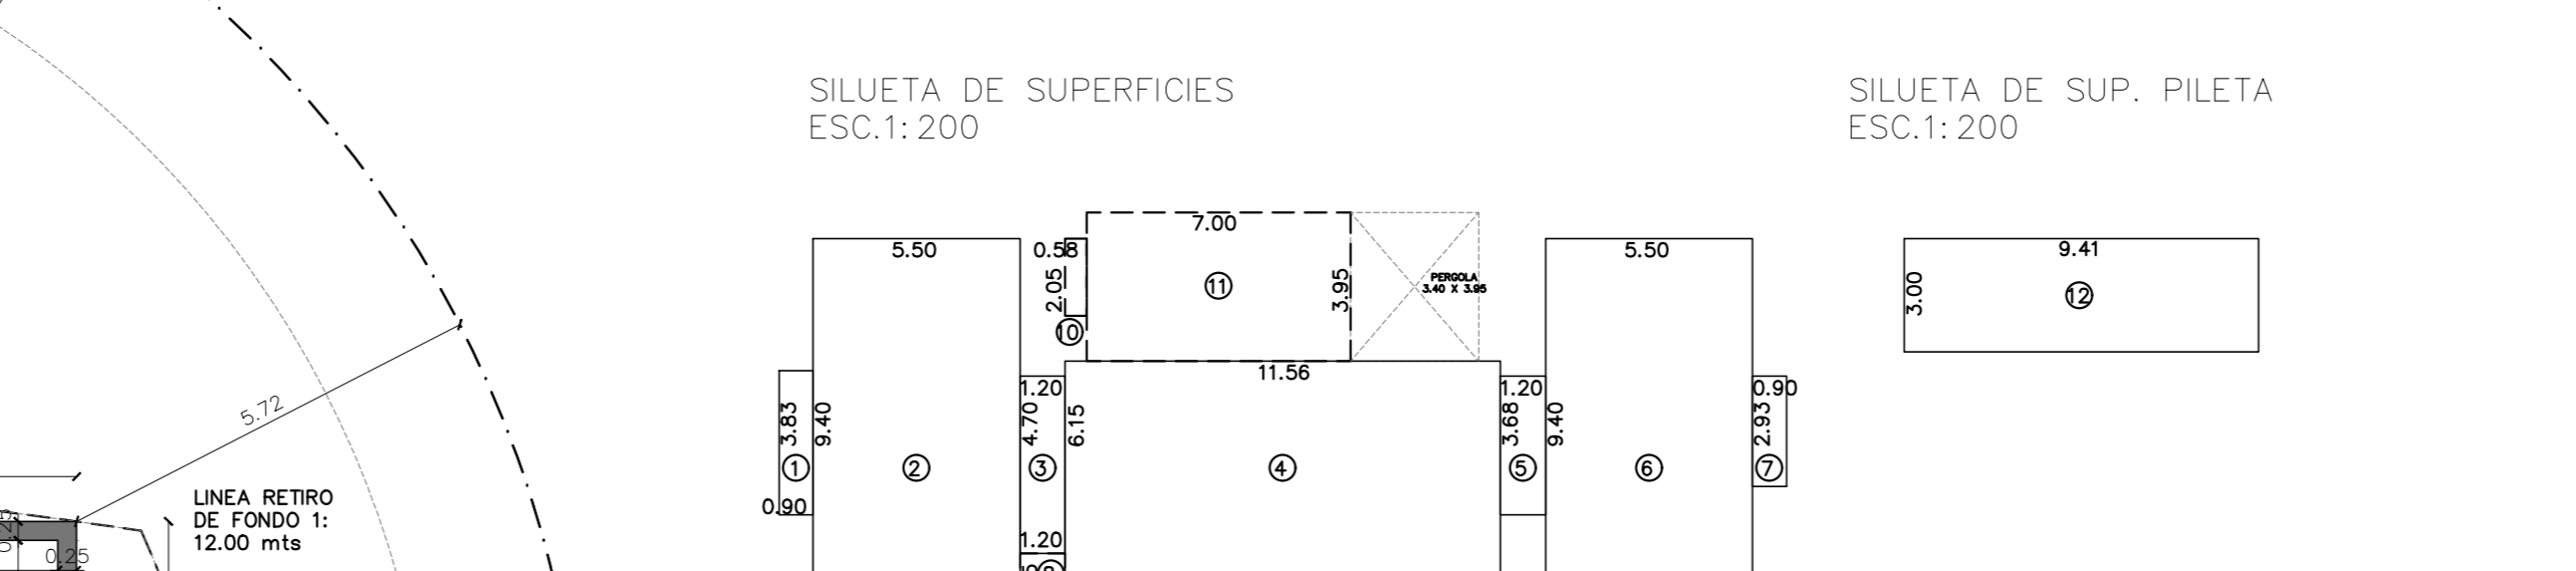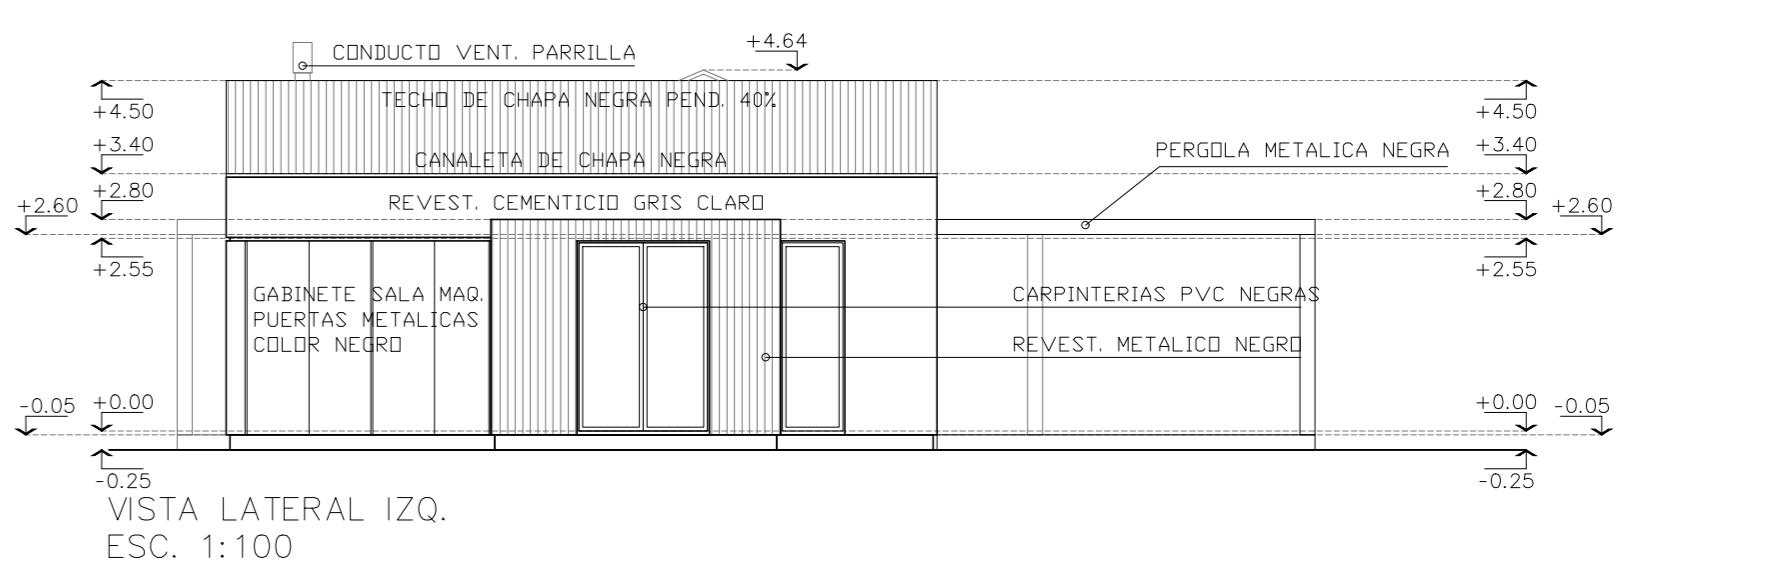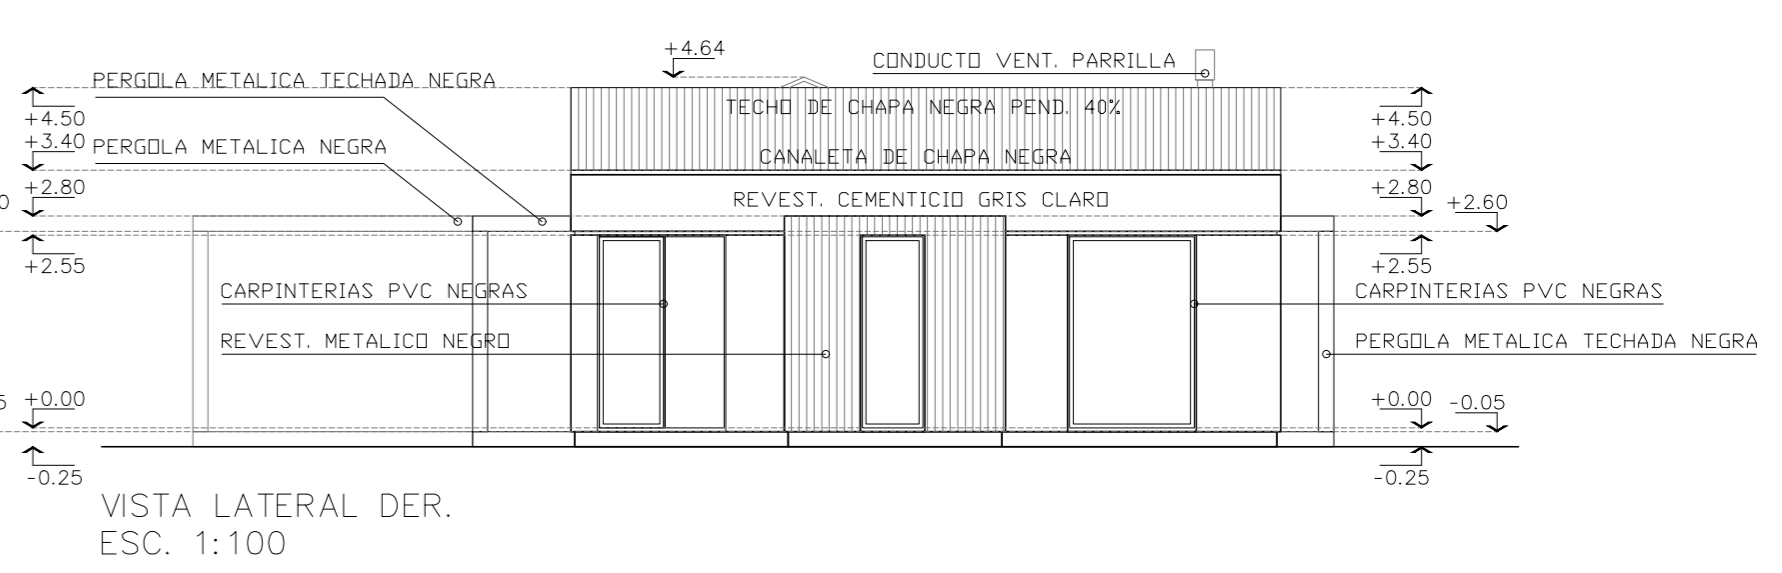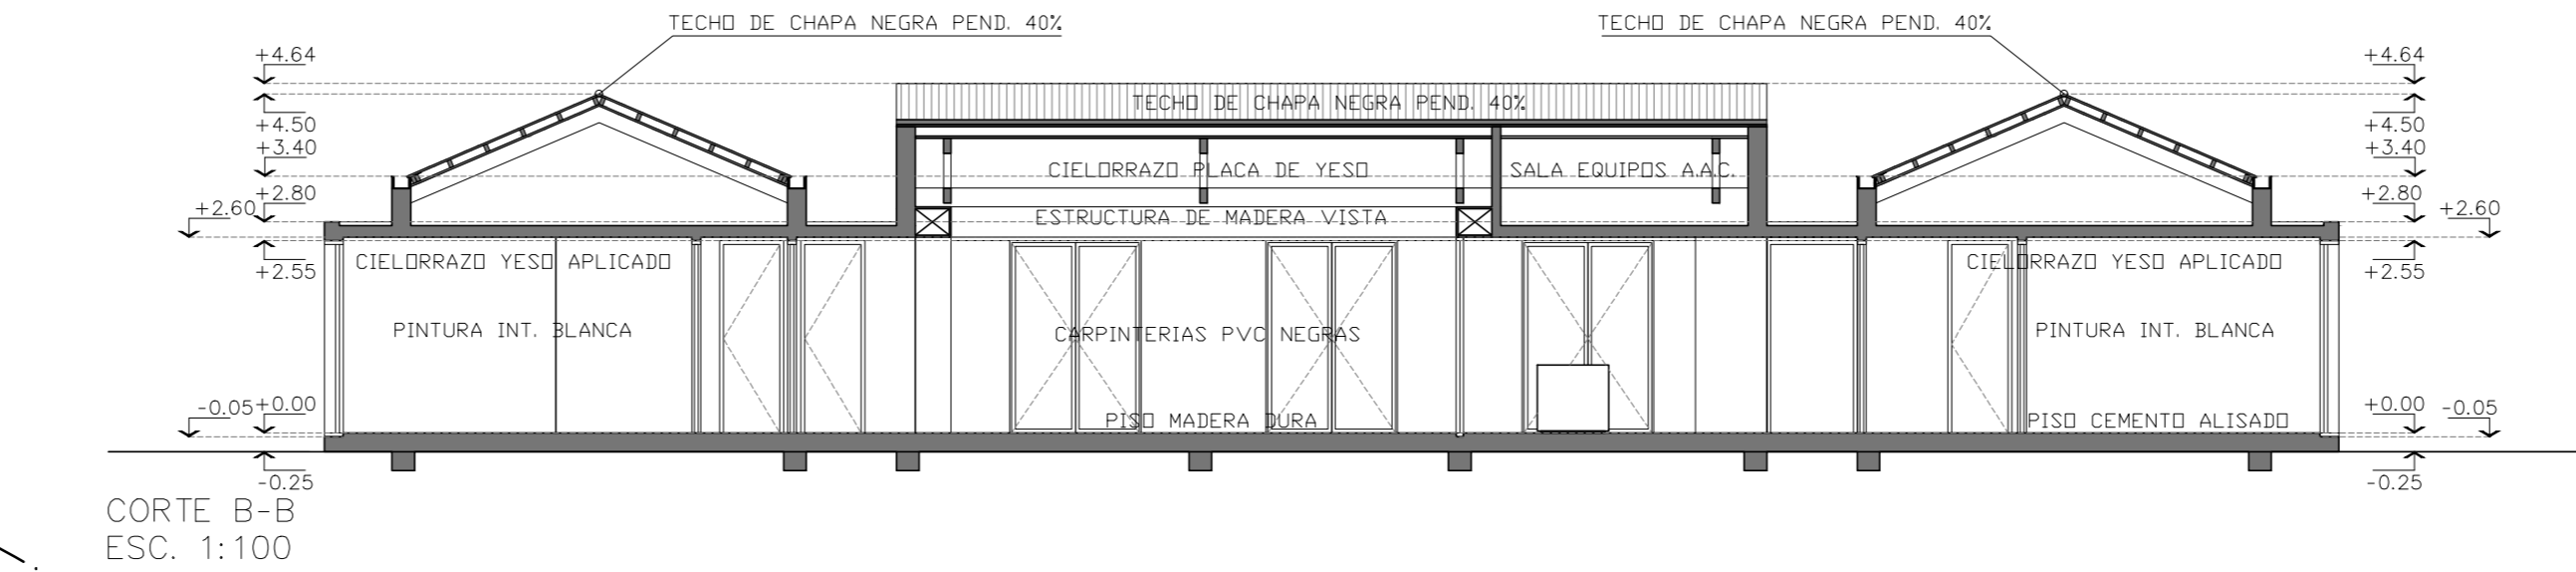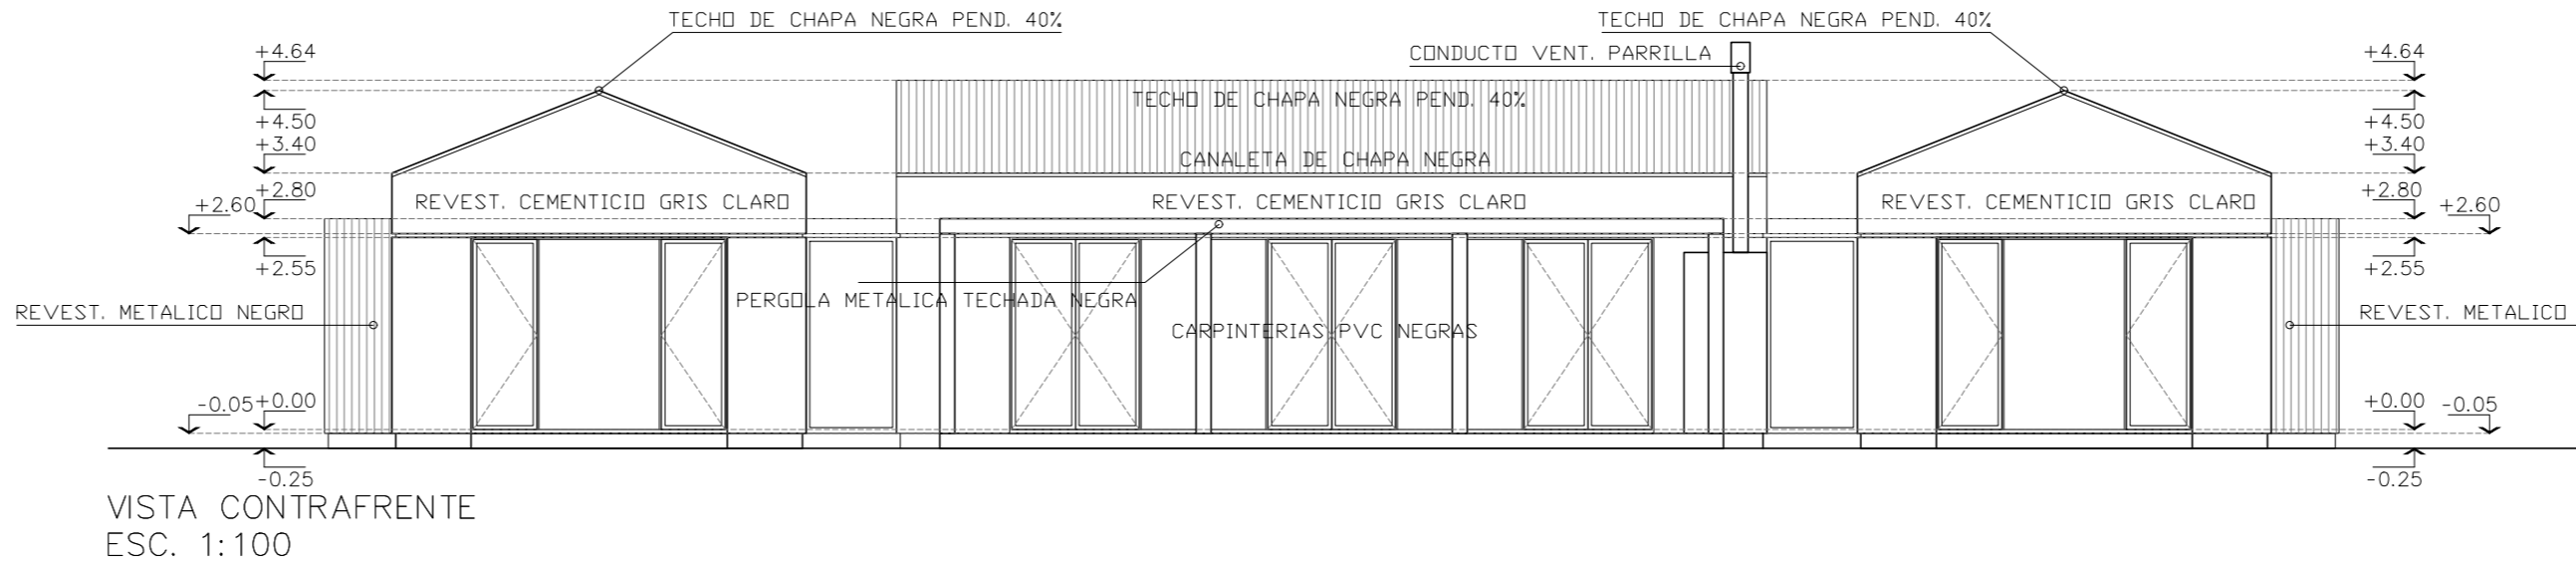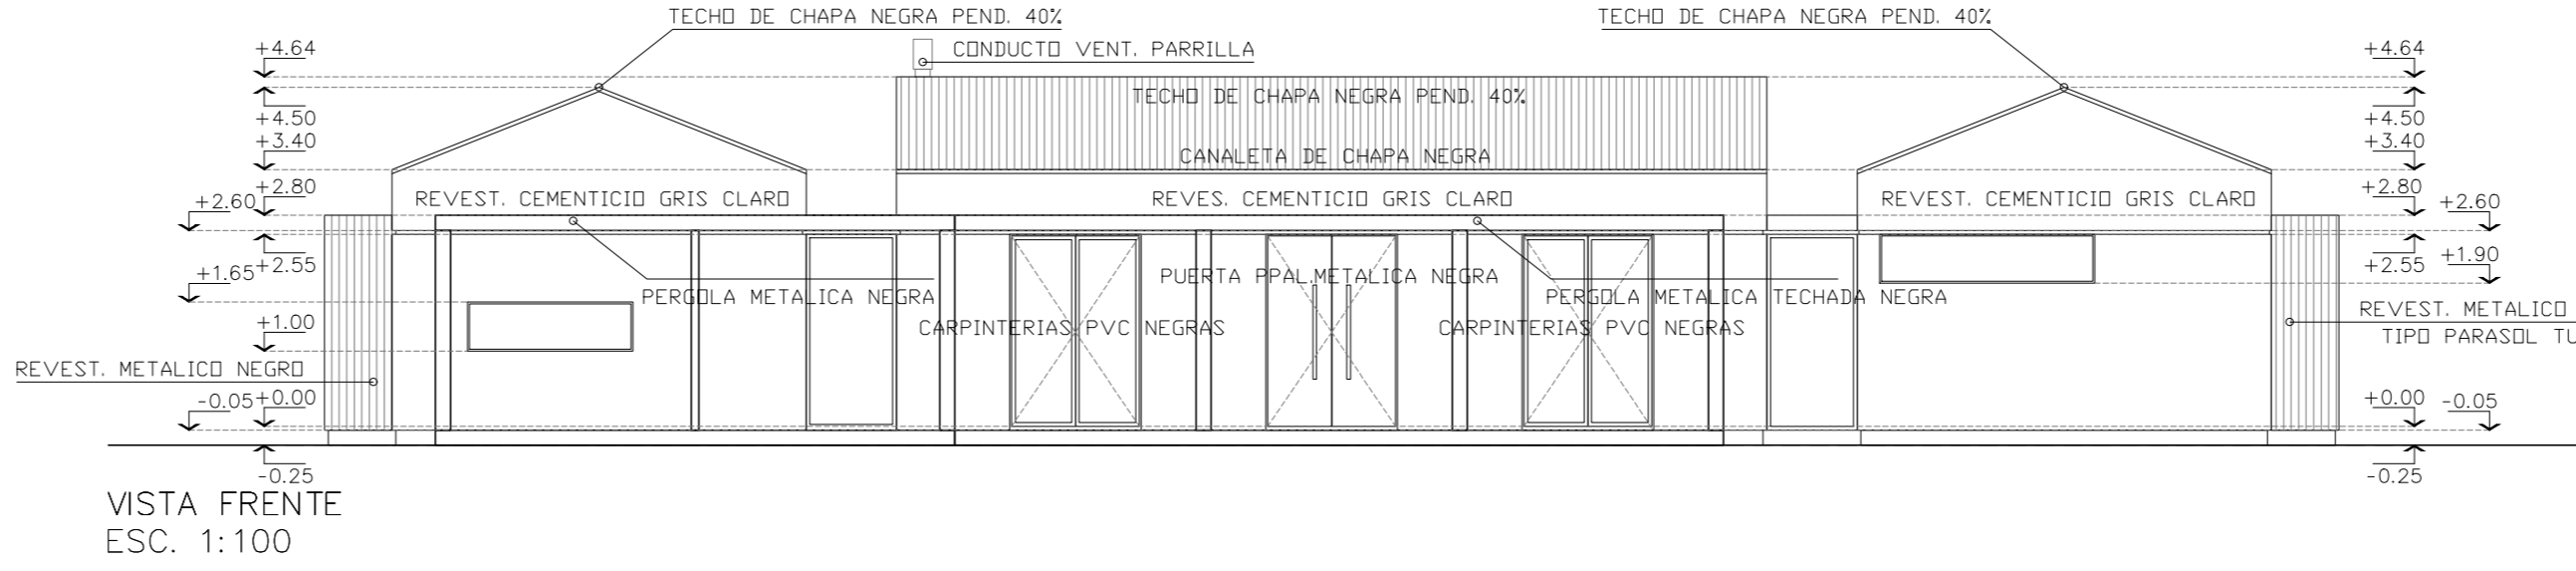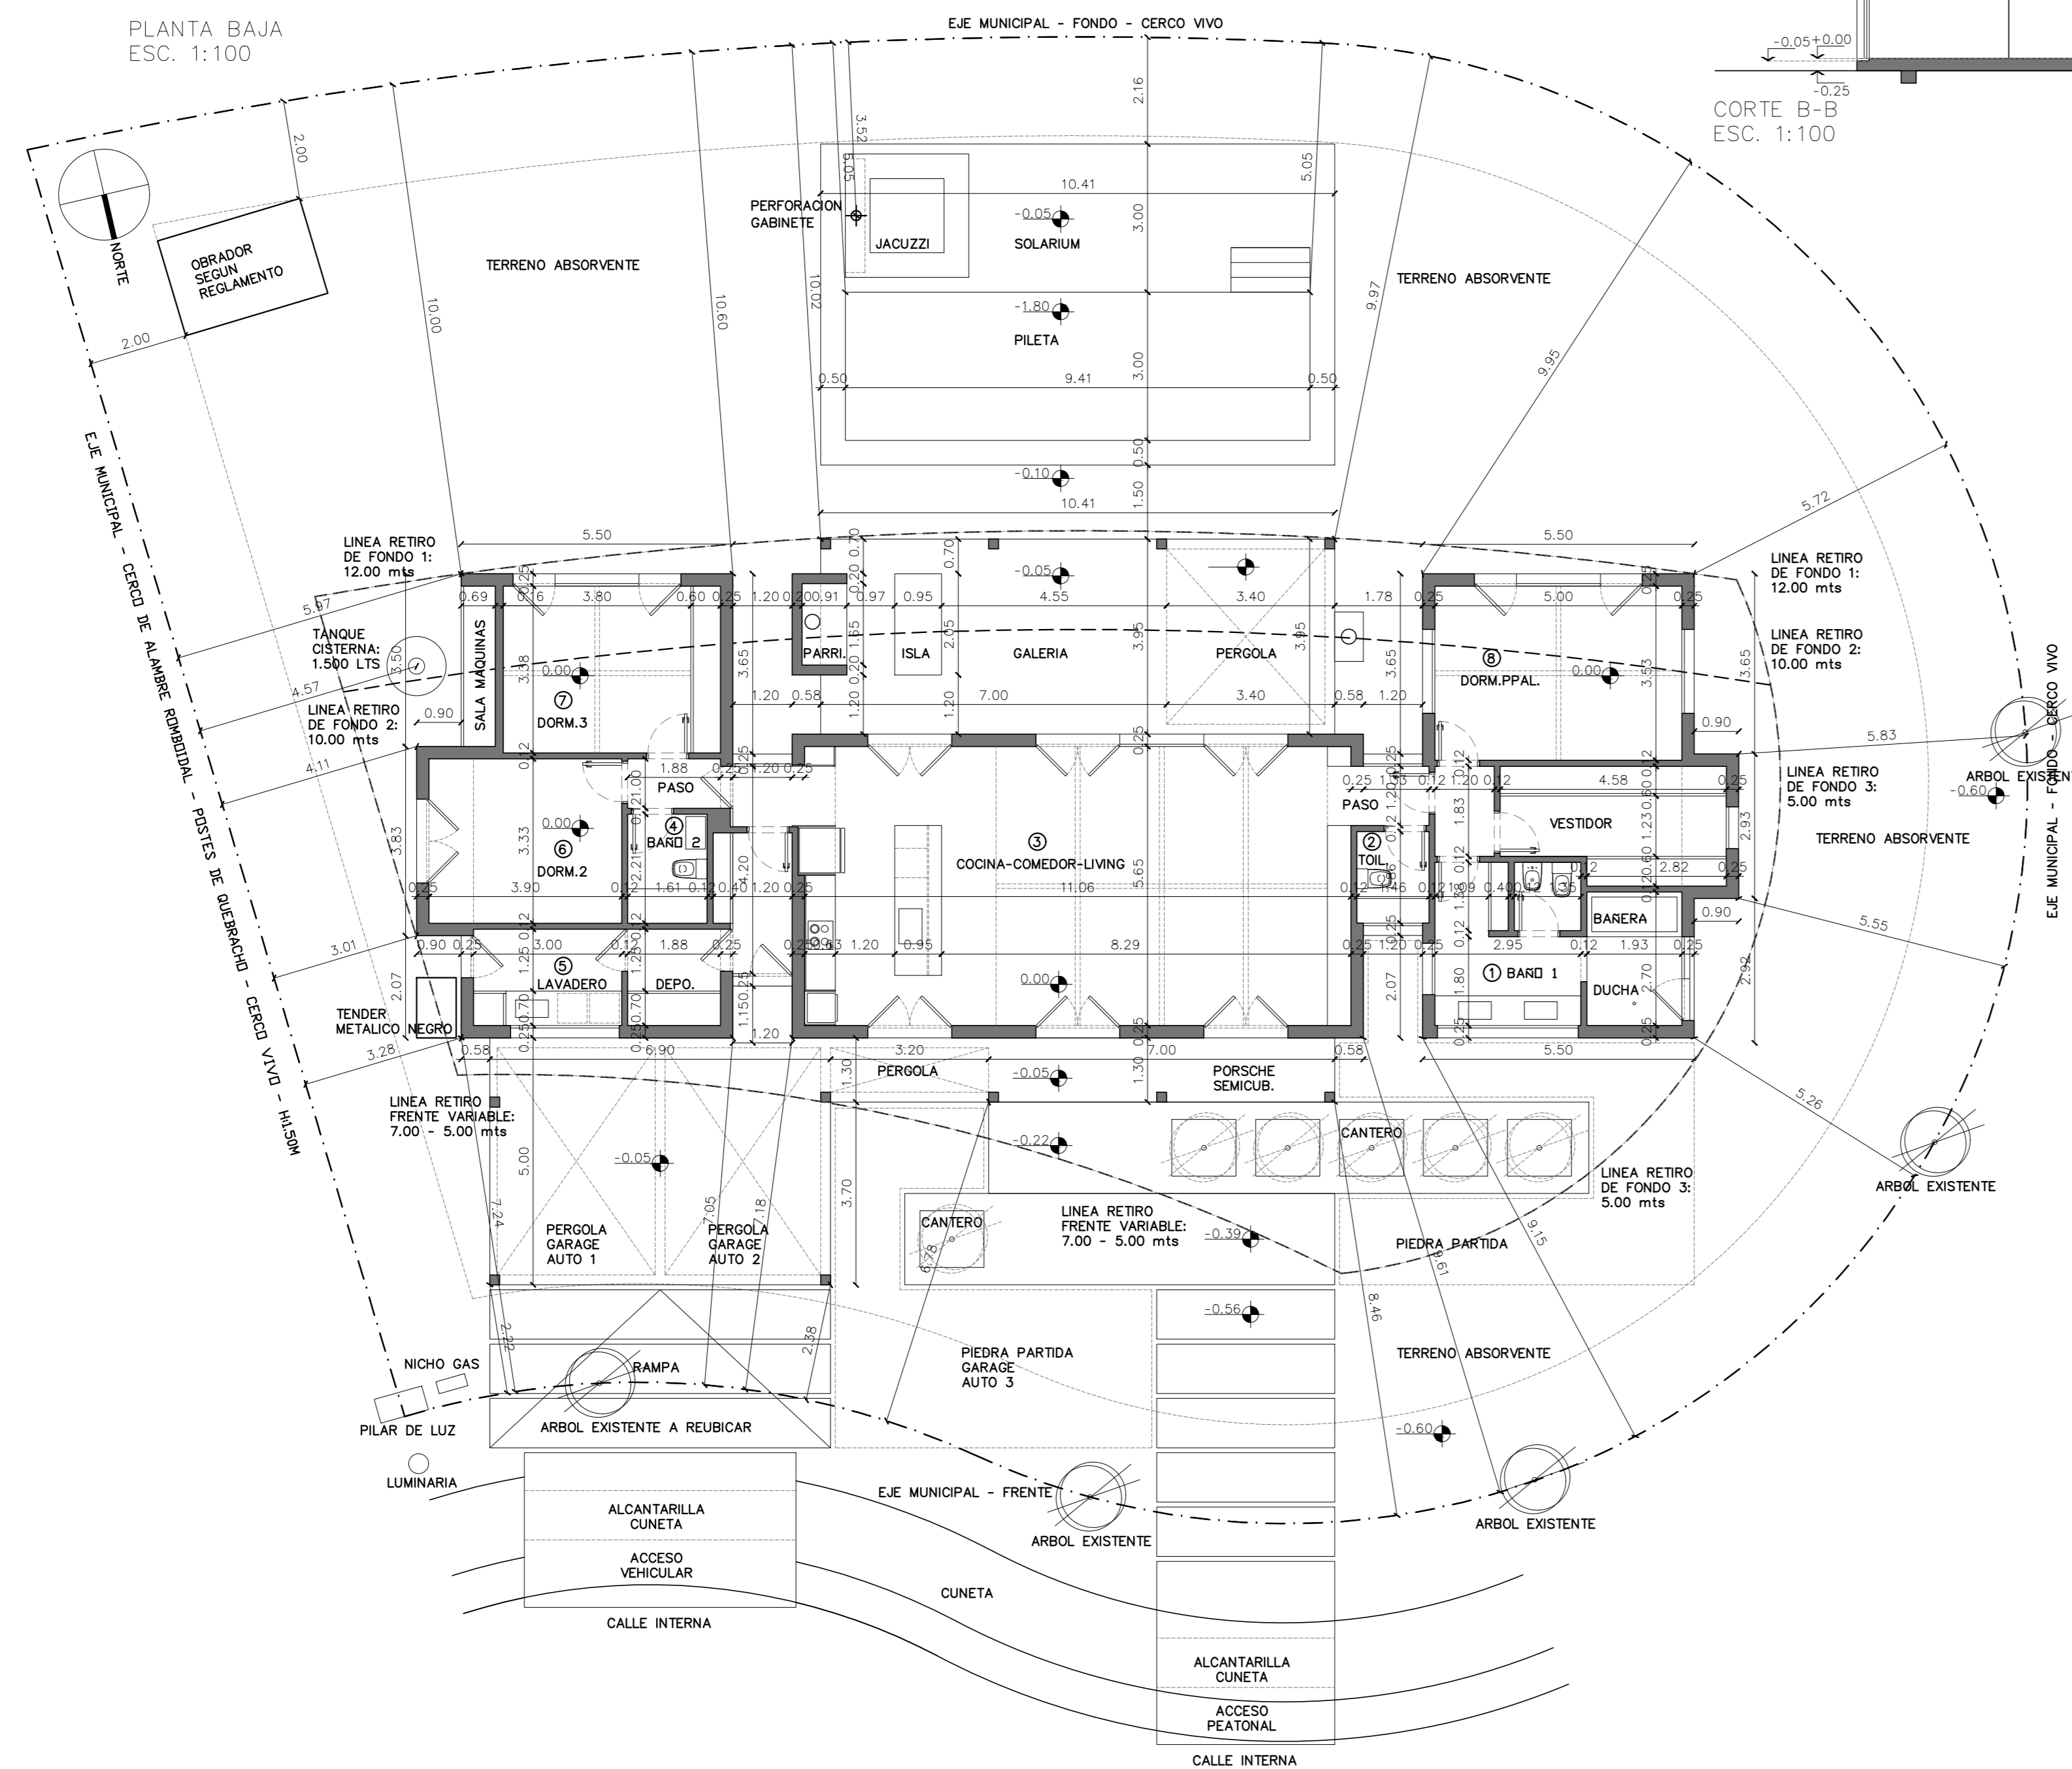

SILUETA DE SUPERFICIES  
ESC. 1:200

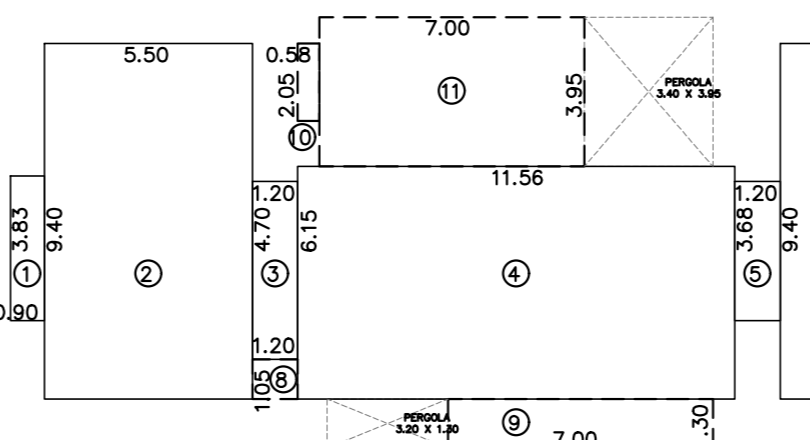

SILUETA DE SUP. PILETA  
ESC. 1:200

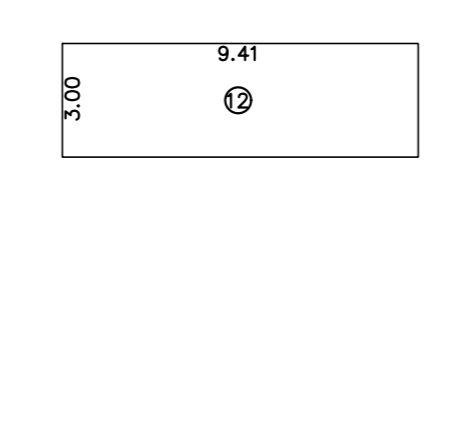

BALANCE DE SUPERFICIES

Nº	LADOS		SUPERFICIES		OBSERV.	
	A	B	CUB.	SEMICUB. PILETA		
1	0,90	3,83	3,447		SUP. CUBIERTA PB A CONSTRUIR 190,63	
2	5,50	9,40	51,7			
3	1,20	4,70	5,64			
4	11,56	6,15	71,094			
5	1,20	3,68	4,416			
6	5,50	9,40	51,7			
7	0,90	2,73	2,637			
8	1,20	1,05		1,26		SUP. SEMICUB. PB A CONSTRUIR 39,20
9	7,00	1,30		9,1		
10	0,58	2,05		1,189		
11	7,00	3,95		27,65		
12	9,41	3,00		28,23		
SUBTOTALES			190,63	39,20	28,23	
TOTAL			229,83			

PLANILLA DE ILUMINACION Y VENTILACION

POS.	LOCALES	MEDIDAS		ILUMINACION			VENTILACION			OBSERV.	
		X	Y	M2	COEF.	NEC.	PROY.	COEF.	NEC.		PROY.
1	BAÑO PPAL.			14,24	1/8	1,78	8,68	1/3	0,59	5,08	VENT.FORZ
2	TOILETTE	1,46	1,86	2,72	1/8	0,34	3,06	1/3	0,11	1,53	VENT.FORZ
3	LIVING COCINA COMEDOR	11,06	5,65	62,49	1/8	7,81	30,35	1/3	2,60	21,68	
4	BAÑO	1,61	2,21	3,56	1/8	0,44	0,00	1/3	0,15	0,00	VENT.FORZ
5	LAVADERO	3,00	1,95	5,85	1/8	0,73	3,40	1/3	0,24	1,99	
6	DORM.	3,90	3,33	12,99	1/8	1,62	4,34	1/3	0,54	4,34	
7	DORM.	3,80	3,38	12,84	1/8	1,61	8,84	1/3	0,54	4,23	
8	DORM. PPAL.	5,00	3,53	17,65	1/8	2,21	17,51	1/3	0,74	12,96	

PARTIDO del PILAR  
PROVINCIA DE BS. AS.

EXPEDIENTE ANTERIOR

CANTIDAD DE PLANOS: 1  
PLANO N° 1

PLANO DE PERMISO DE OBRA  
DESTINO: VIVIENDA UNIFAMILIAR  
TITULAR DEL PLANO:

**JORGE FRANCISCO TORRUELLA**  
**SILVIA FERNANDEZ**

CALLE: INTERNA BARRIO AYRES DE PILAR, COMUNIDAD LA CARADA, UF 27  
LOCALIDAD: DEL VISO - PILAR  
ESCALA 1:100 - 1:200

N° PARTIDA MUNICIPAL: 160719  
NOMENCLATURA CATASTRAL: TERRENO 958,43m2  
CIRC: CH. FRAC. PARC. TERRENO 190,63m2  
IX R 1 27 SEMICUB. A CONSTRUIR P.B. 39,20m2  
PILETA A CONSTRUIR 28,23m2

UBICACION:

TOTAL 229,83m2  
LIBRE 727,31m2

FIRMAS:

PROPIETARIOS:  
JORGE FRANCISCO TORRUELLA DNI: 4441690  
SILVIA FERNANDEZ DNI: 5812399  
DOM: AU.PANAMERICANA RAMAL PILAR KM43.5  
BARRIO AYRES DE PILAR, UF LA TABA 14  
DEL VISO, PILAR, PROV. DE BS.AS.

ZONA: UR1 S/ORD. 10/85

	S/COD.	S/PLANO	CUMPLE				
FRENTE	3,00	5,00	SI				
FONDO	4,00	10,00	SI				
LATERAL	3,00	3,00	SI				
ALT. MAX.	2 Plantas	1 Planta	SI				
COCHERA			SI				
DN 100/h	VW UNIF	VW UNIF	SI				
FOS	0,25	239,60	231,12	SI			
FOT	0,30	383,37	231,12	SI			
DN MAX.							
FOT MAX.							
INCREMENTO:	A	B	C	D	E	TOTAL	

OBSERVACIONES:

PROFESIONAL:  
ARQ. JUAN FRANCISCO TORRUELLA  
DOM: JUANA AZURDUY 2665, CABA  
MATR. PROV. CAPBA: 26719 MUN: 13258  
LA APROBACION DE LOS PLANOS NO IMPLICA  
LA HABILITACION DE LA FINCA O LOCAL

APROBACION: