CORTEVA

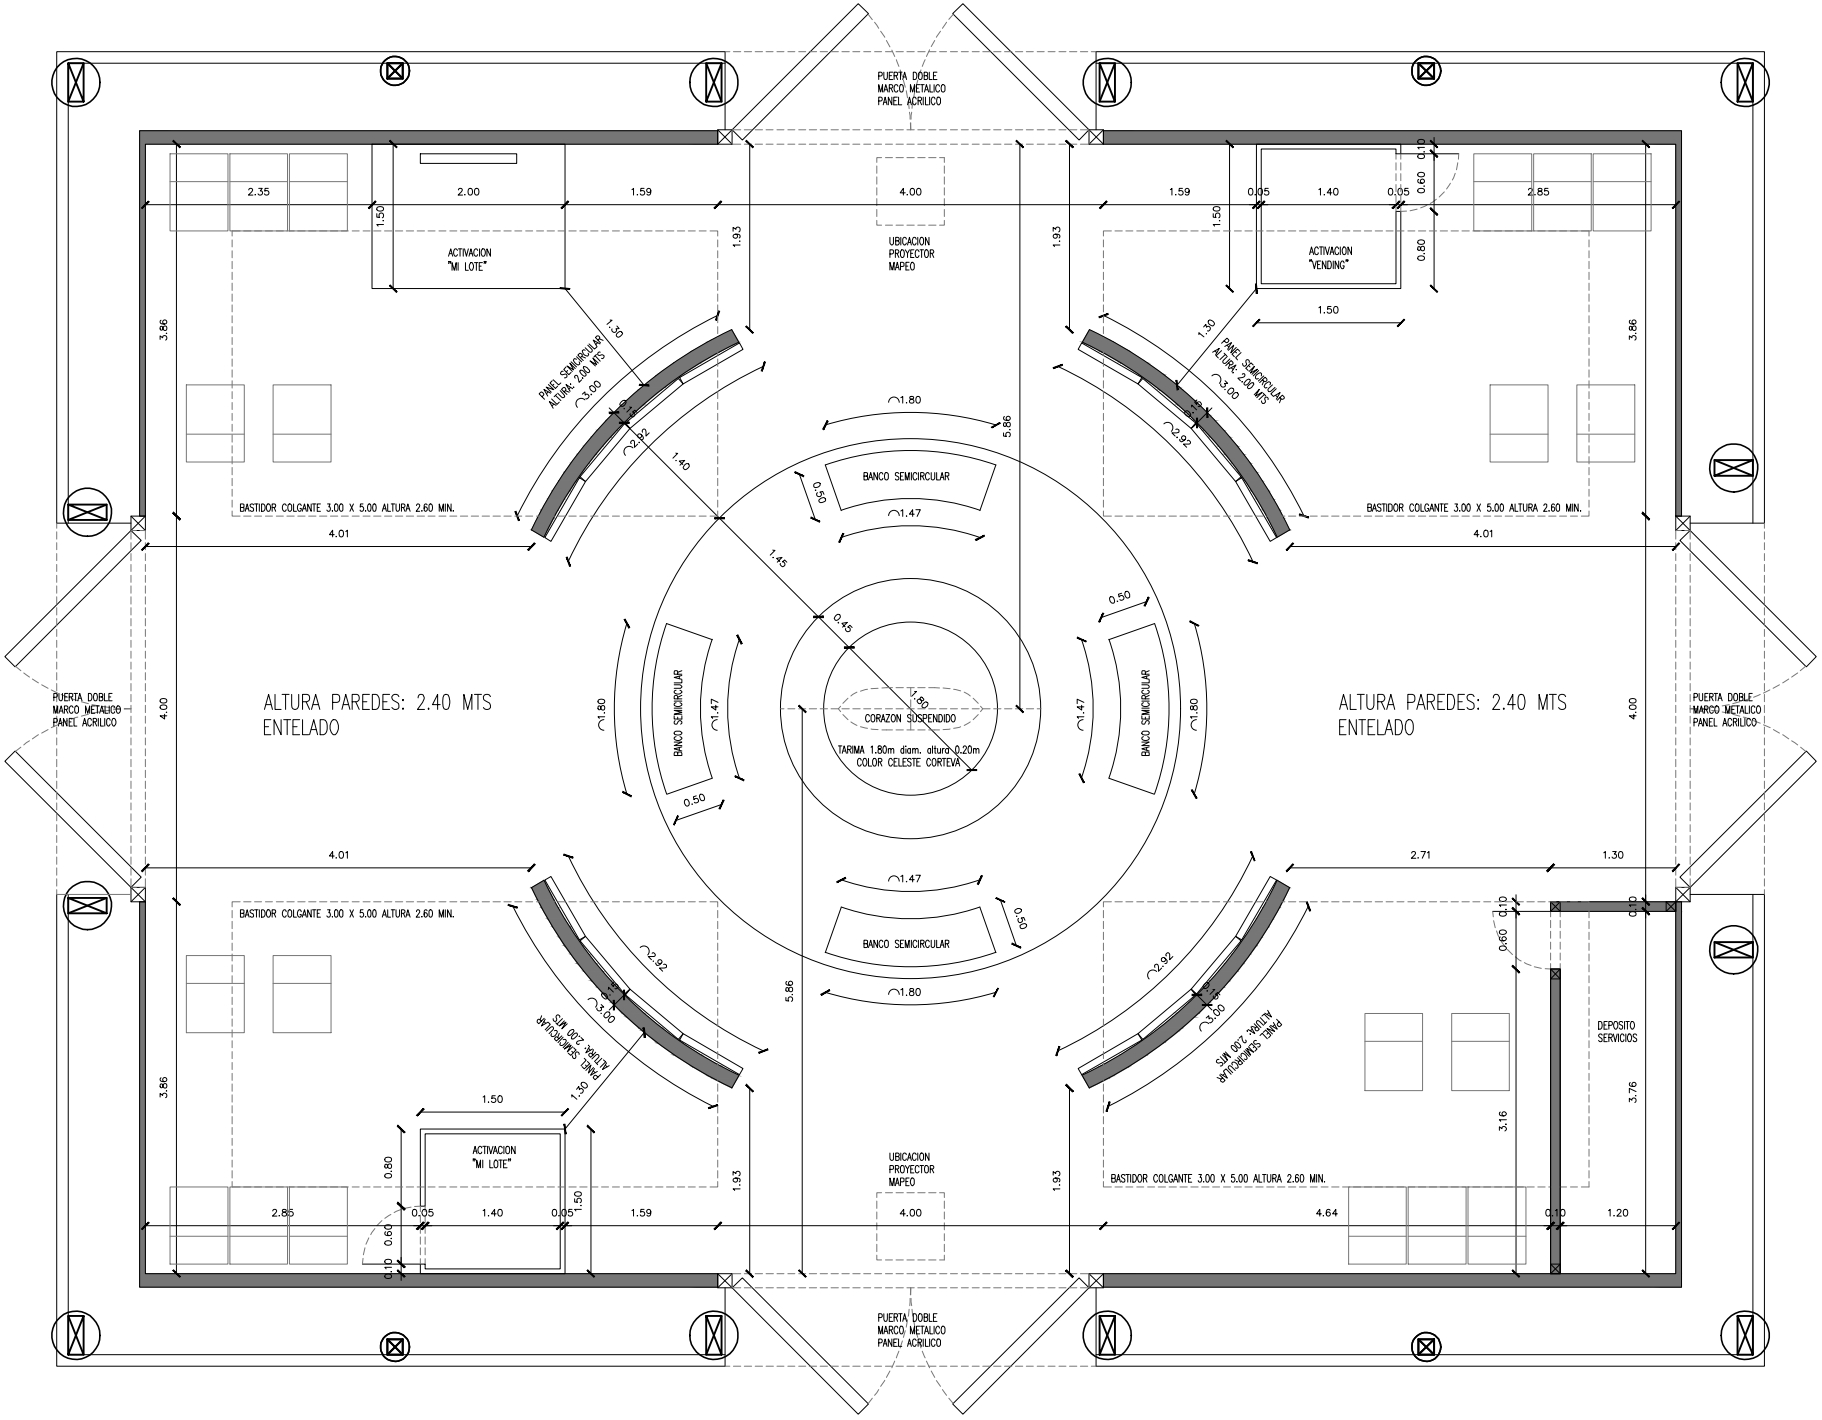
PUERTA DOBLE
MARCO METALICO
PANEL ACRILICO
ACTIVACION
"MI LOTE"
UBICACION
PROYECTOR
MAPEO
ACTIVACION
"VENDING"
PANEL SEMICIRCULAR
ALTURA: 2.00 MTS
BASTIDOR COLGANTE 3.00 X 5.00 ALTURA 2.60 MIN.
BANCO SEMICIRCULAR
CORAZON SUSPENDIDO
TARIMA 1.80m diam. altura 0.20m
COLOR CELESTE CORTEVA
ALTURA PAREDES: 2.40 MTS
ENTELADO
DEPOSITO
SERVICIOS